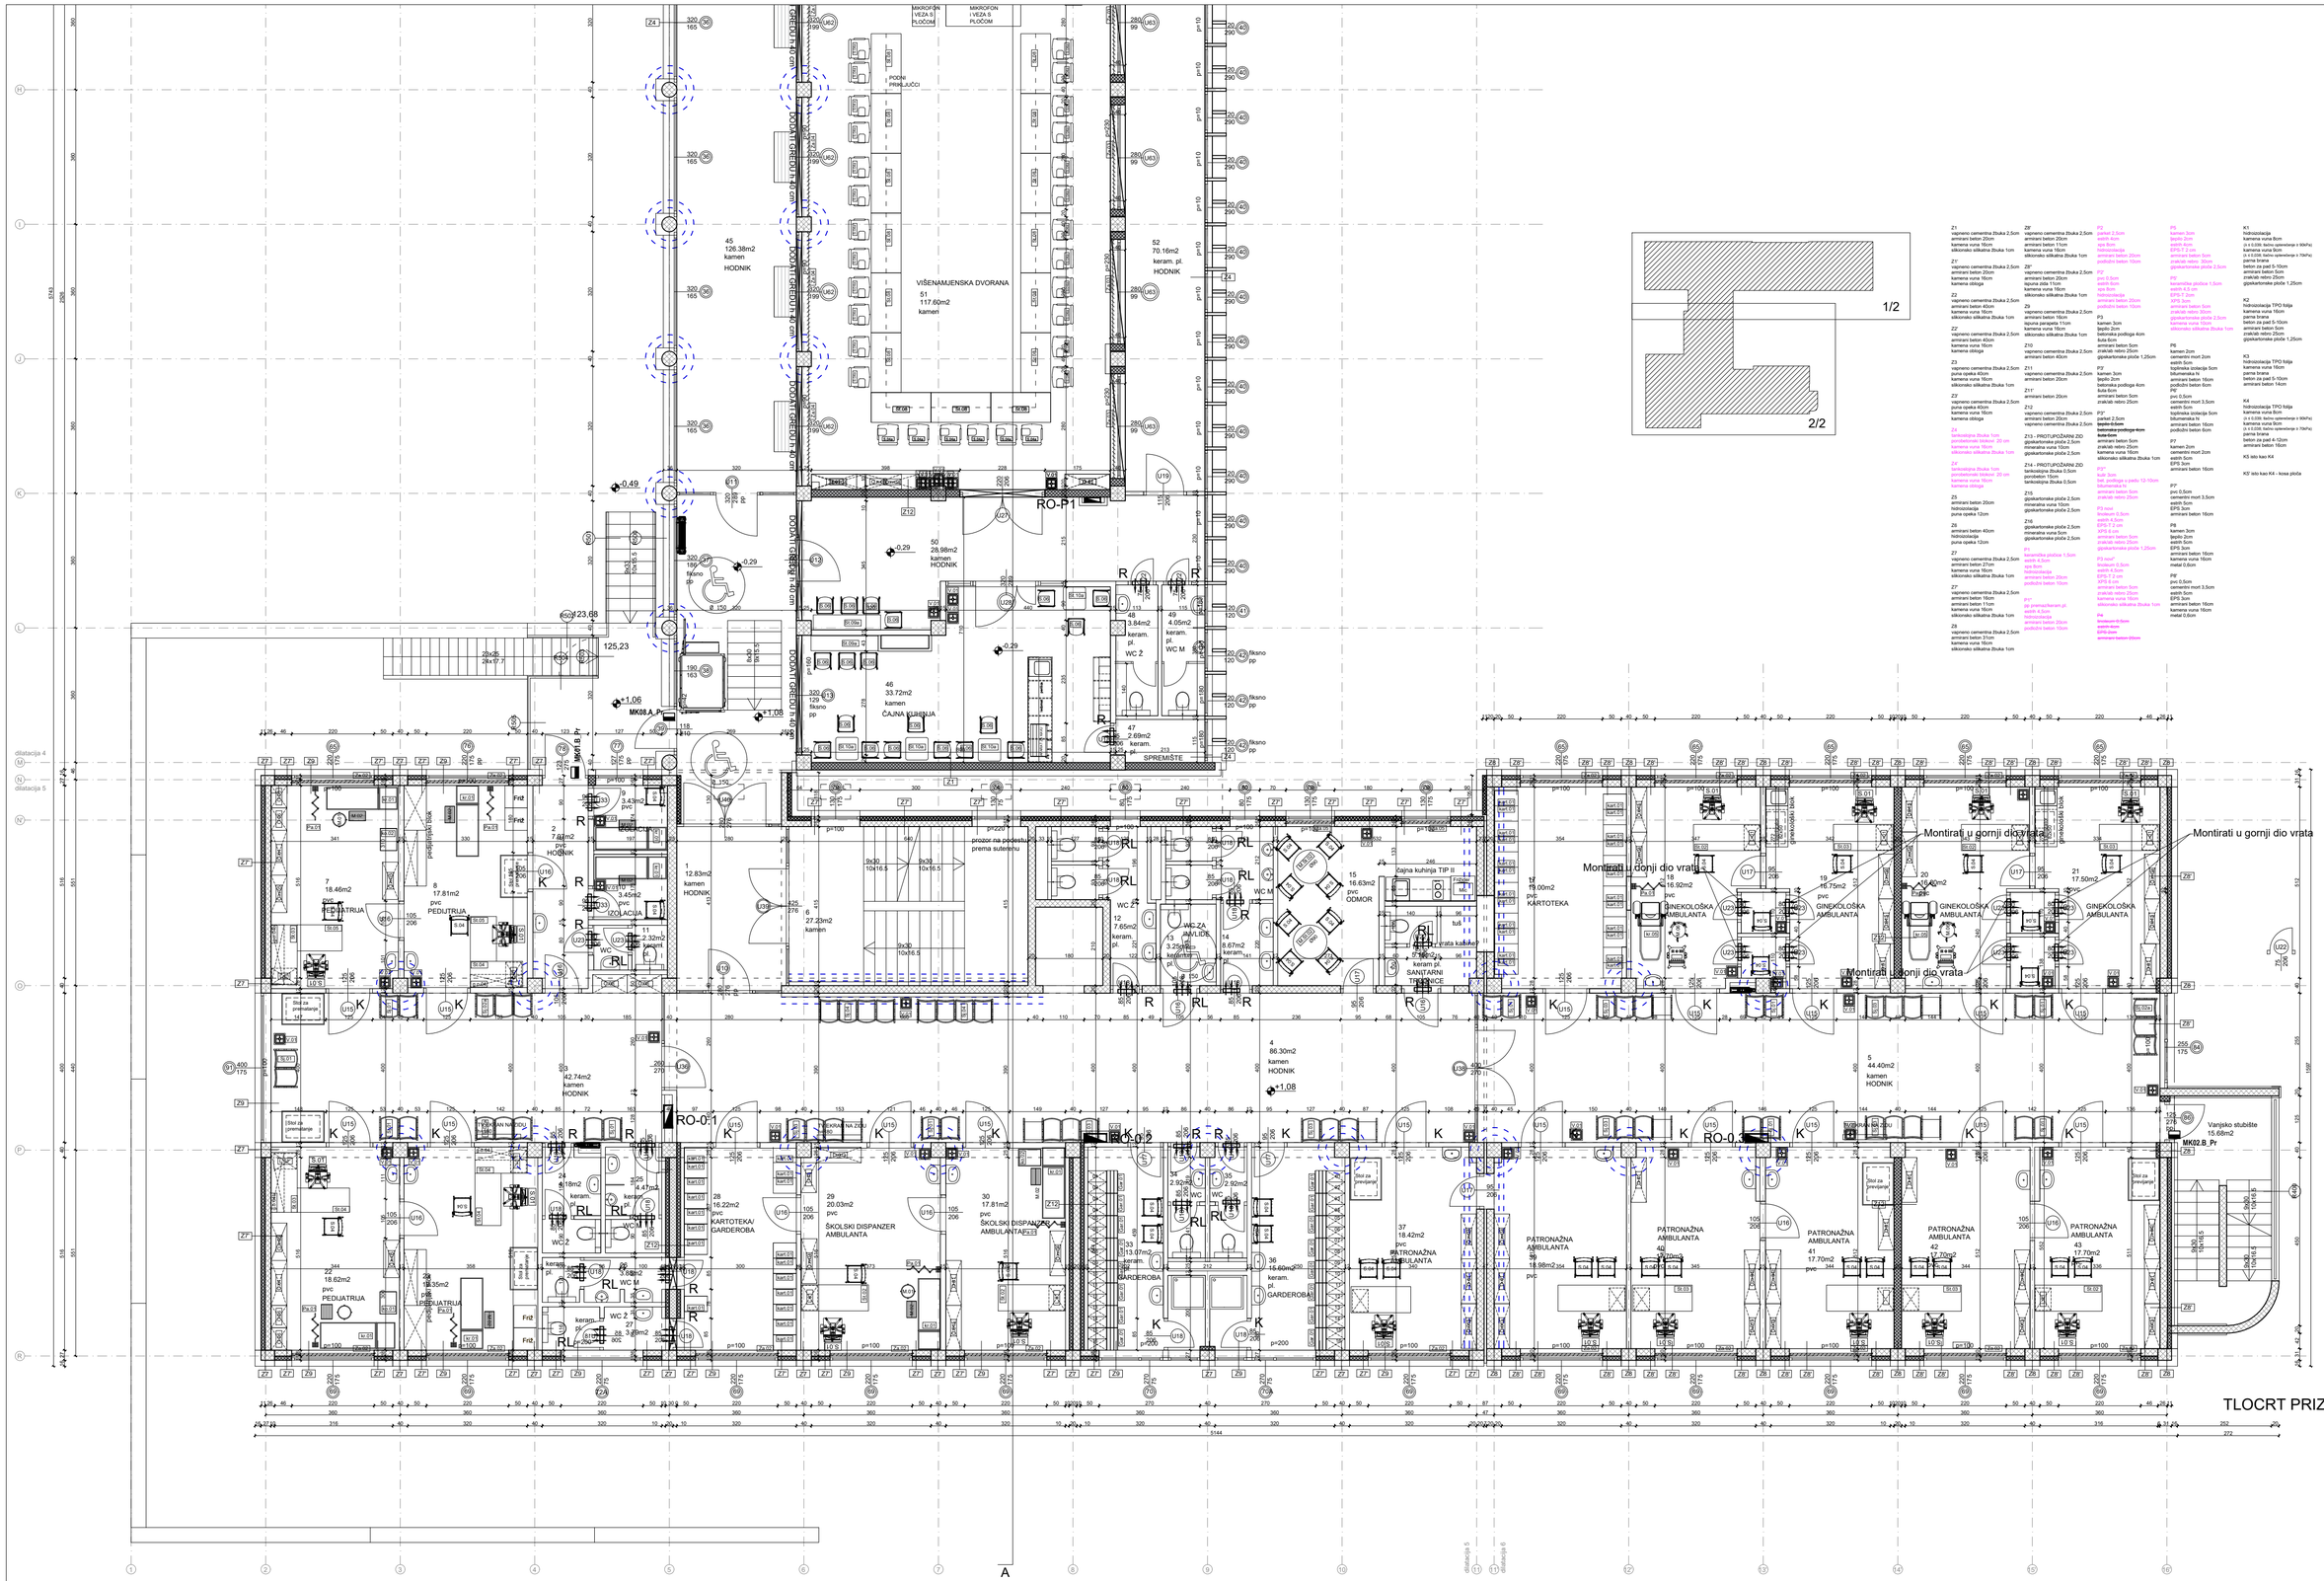

Z1
vapneno cementna žbuka 2,5cm
armirani beton 20cm
kamena vuna 16cm
silikonsko silikatna žbuka 1cm

Z1'
vapneno cementna žbuka 2,5cm
armirani beton 20cm
kamena vuna 16cm
kamena obloga

Z2
vapneno cementna žbuka 2,5cm
armirani beton 40cm
kamena vuna 16cm
silikonsko silikatna žbuka 1cm

Z2'
vapneno cementna žbuka 2,5cm
armirani beton 40cm
kamena vuna 16cm
kamena obloga

Z3
vapneno cementna žbuka 2,5cm
puna opeka 40cm
kamena vuna 16cm
silikonsko silikatna žbuka 1cm

Z3'
vapneno cementna žbuka 2,5cm
puna opeka 40cm
kamena vuna 16cm
kamena obloga

Z4
tankoslojna žbuka 1cm
poroblenski blokovi 20 cm
kamena vuna 16cm
silikonsko silikatna žbuka 1cm

Z4'
tankoslojna žbuka 1cm
poroblenski blokovi 20 cm
kamena vuna 16cm
kamena obloga

Z5
armirani beton 20cm
hidroizolacija
puna opeka 12cm

Z6
armirani beton 40cm
hidroizolacija
puna opeka 12cm

Z7
vapneno cementna žbuka 2,5cm
armirani beton 27cm
kamena vuna 16cm
silikonsko silikatna žbuka 1cm

Z7'
vapneno cementna žbuka 2,5cm
armirani beton 16cm
armirani beton 11cm
kamena vuna 16cm
silikonsko silikatna žbuka 1cm

Z8
vapneno cementna žbuka 2,5cm
armirani beton 31cm
kamena vuna 16cm
silikonsko silikatna žbuka 1cm

Z8'
vapneno cementna žbuka 2,5cm
armirani beton 20cm
armirani beton 11cm
kamena vuna 16cm
silikonsko silikatna žbuka 1cm

Z8''
vapneno cementna žbuka 2,5cm
armirani beton 20cm
armirani beton 11cm
kamena vuna 16cm
silikonsko silikatna žbuka 1cm

Z9
vapneno cementna žbuka 2,5cm
armirani beton 16cm
ispuna parapeta 11cm
kamena vuna 16cm
silikonsko silikatna žbuka 1cm

Z10
vapneno cementna žbuka 2,5cm
armirani beton 40cm

Z11
vapneno cementna žbuka 2,5cm
armirani beton 20cm

Z11'
armirani beton 20cm

Z12
vapneno cementna žbuka 2,5cm
armirani beton 20cm
vapneno cementna žbuka 2,5cm

Z13 - PROTUPOŽARNI ZID
gipskartonska ploča 2,5cm
mineralna vuna 10cm
gipskartonska ploča 2,5cm

Z14 - PROTUPOŽARNI ZID
tankoslojna žbuka 0,5cm
betonblok 15cm
tankoslojna žbuka 0,5cm

Z15
gipskartonska ploča 2,5cm
mineralna vuna 10cm
gipskartonska ploča 2,5cm

Z16
gipskartonska ploča 2,5cm
mineralna vuna 5cm
gipskartonska ploča 2,5cm

P1
keramička pločica 1,5cm
estrih 4,5cm
spa 8cm
hidroizolacija
armirani beton 20cm
podloški beton 10cm

P1'
pp premaz/keram.pl.
estrih 4,5cm
hidroizolacija
armirani beton 20cm
podloški beton 10cm

P2
parket 2,5cm
estrih 4cm
spa 8cm
hidroizolacija
armirani beton 20cm
podloški beton 10cm

P2'
pvc 0,5cm
estrih 4,5cm
spa 8cm
hidroizolacija
armirani beton 20cm
podloški beton 10cm

P3
kamen 3cm
ljepilo 2cm
betonska podloga 4cm
šuta 5cm
armirani beton 5cm
zrakasti rebro 25cm
gipskartonske ploče 1,25cm

P3'
kamen 3cm
ljepilo 2cm
betonska podloga 4cm
šuta 5cm
armirani beton 5cm
zrakasti rebro 25cm

P4'
parket 2,5cm
~~ljepilo 0,5cm~~
~~hidrobrtan podloga 4cm~~
~~šuta 5cm~~
armirani beton 5cm
zrakasti rebro 25cm
kamena vuna 16cm
silikonsko silikatna žbuka 1cm

P5'
tuš ploče s preko 12-16cm
bitumenska hi
armirani beton 5cm
zrakasti rebro 25cm

P5 novi
linoleum 0,5cm
estrih 4,5cm
EPS T 2 cm
XPS 6 cm
armirani beton 5cm
zrakasti rebro 25cm
gipskartonska ploče 1,25cm

P5 nova?
linoleum 0,5cm
estrih 4,5cm
EPS T 2 cm
XPS 6 cm
armirani beton 5cm
zrakasti rebro 25cm
kamena vuna 16cm
silikonsko silikatna žbuka 1cm

P6
~~linoleum 0,5cm~~
~~estrih 6cm~~
~~EPS 2cm~~
armirani beton 20cm

P6
kamen 3cm
ljepilo 2cm
estrih 6cm
EPS T 2 cm
armirani beton 5cm
zrakasti rebro 30cm
gipskartonske ploče 2,5cm

P6'
keramičke pločice 1,5cm
estrih 4,5 cm
EPS T 2cm
XPS 3cm
armirani beton 5cm
zrakasti rebro 30cm
gipskartonske ploče 2,5cm
mineralna vuna 16cm
silikonsko silikatna žbuka 1cm

P6'
kamen 2cm
cementni mort 2cm
estrih 5cm
toplinska izolacija 5cm
bitumenska hi
armirani beton 16cm
podloški beton 6cm

P6'
pvc 0,5cm
cementni mort 3,5cm
estrih 5cm
toplinska izolacija 5cm
bitumenska hi
armirani beton 16cm
podloški beton 6cm

P7
kamen 2cm
cementni mort 2cm
estrih 5cm
EPS 3cm
armirani beton 16cm

P7'
pvc 0,5cm
cementni mort 3,5cm
estrih 5cm
EPS 3cm
armirani beton 16cm

P8
kamen 3cm
ljepilo 2cm
estrih 5cm
EPS 3cm
armirani beton 16cm
kamena vuna 16cm
metal 0,6cm

P8'
pvc 0,5cm
cementni mort 3,5cm
estrih 5cm
EPS 3cm
armirani beton 16cm
kamena vuna 16cm
metal 0,6cm

K1
hidroizolacija
kamena vuna 8cm
(λ ≤ 0,036; toplinu upravljanje > 90kPa)
kamena vuna 9cm
(λ ≤ 0,036; toplinu upravljanje > 70kPa)
parna brana
beton za pad 5-10cm
armirani beton 5cm
zrakasti rebro 25cm
gipskartonska ploče 1,25cm

K2
hidroizolacija TPO folija
kamena vuna 16cm
parna brana
beton za pad 5-10cm
armirani beton 5cm
zrakasti rebro 25cm
gipskartonska ploče 1,25cm

K3
hidroizolacija TPO folija
kamena vuna 16cm
parna brana
beton za pad 5-10cm
armirani beton 16cm

K4
hidroizolacija TPO folija
kamena vuna 8cm
(λ ≤ 0,036; toplinu upravljanje > 90kPa)
kamena vuna 9cm
(λ ≤ 0,036; toplinu upravljanje > 70kPa)
parna brana
beton za pad 4-12cm
armirani beton 16cm

K5 isto kao K4

K5' isto kao K4 - kosa ploča

TLOCRT PRIZEMLJA 2/2

±0.00 = 124.20 n.m.v.

NUGRAD d.d. ZAGREB

NAZIVNI INVESTITOR:	NUGRAD d.d. Fjanova 4a, ZAGREB
NAZIVI OBJEKTA:	Dom zdravlja Zagreb – Zapad Prilaz barona Filipovića 11, Zagreb
NAZIVI GRAĐ. DIJELA:	Dom zdravlja Zagreb – Zapad Prilaz barona Filipovića 11, Zagreb k.č.br. 3196/1, k.o. Črnomerec
NAZIV:	Izrada projekta obnove za zgrađevnu obnovu zgrade na adresi Prilaz barona Filipovića 11 U Zagrebu
NAZIVI NACRTA:	TLOCRT TEMELJA 1/2
OBRADIO:	GORDANA MJAČ, dipl.ing.arh.
ODGOVORNI PROJEKTANT:	GORDANA MJAČ, dipl.ing.arh.
SURADNIK:	MARTINA IGREC, mag.ing.arh.
TEHNIČKI DIREKTOR:	GORDANA MJAČ, dipl.ing.arh.

DATUM	BROJ PROJEKTA	MJ.	MAPA	BROJ NACRTA
06/22	DZZ-06-22	1:50	10/2025	01