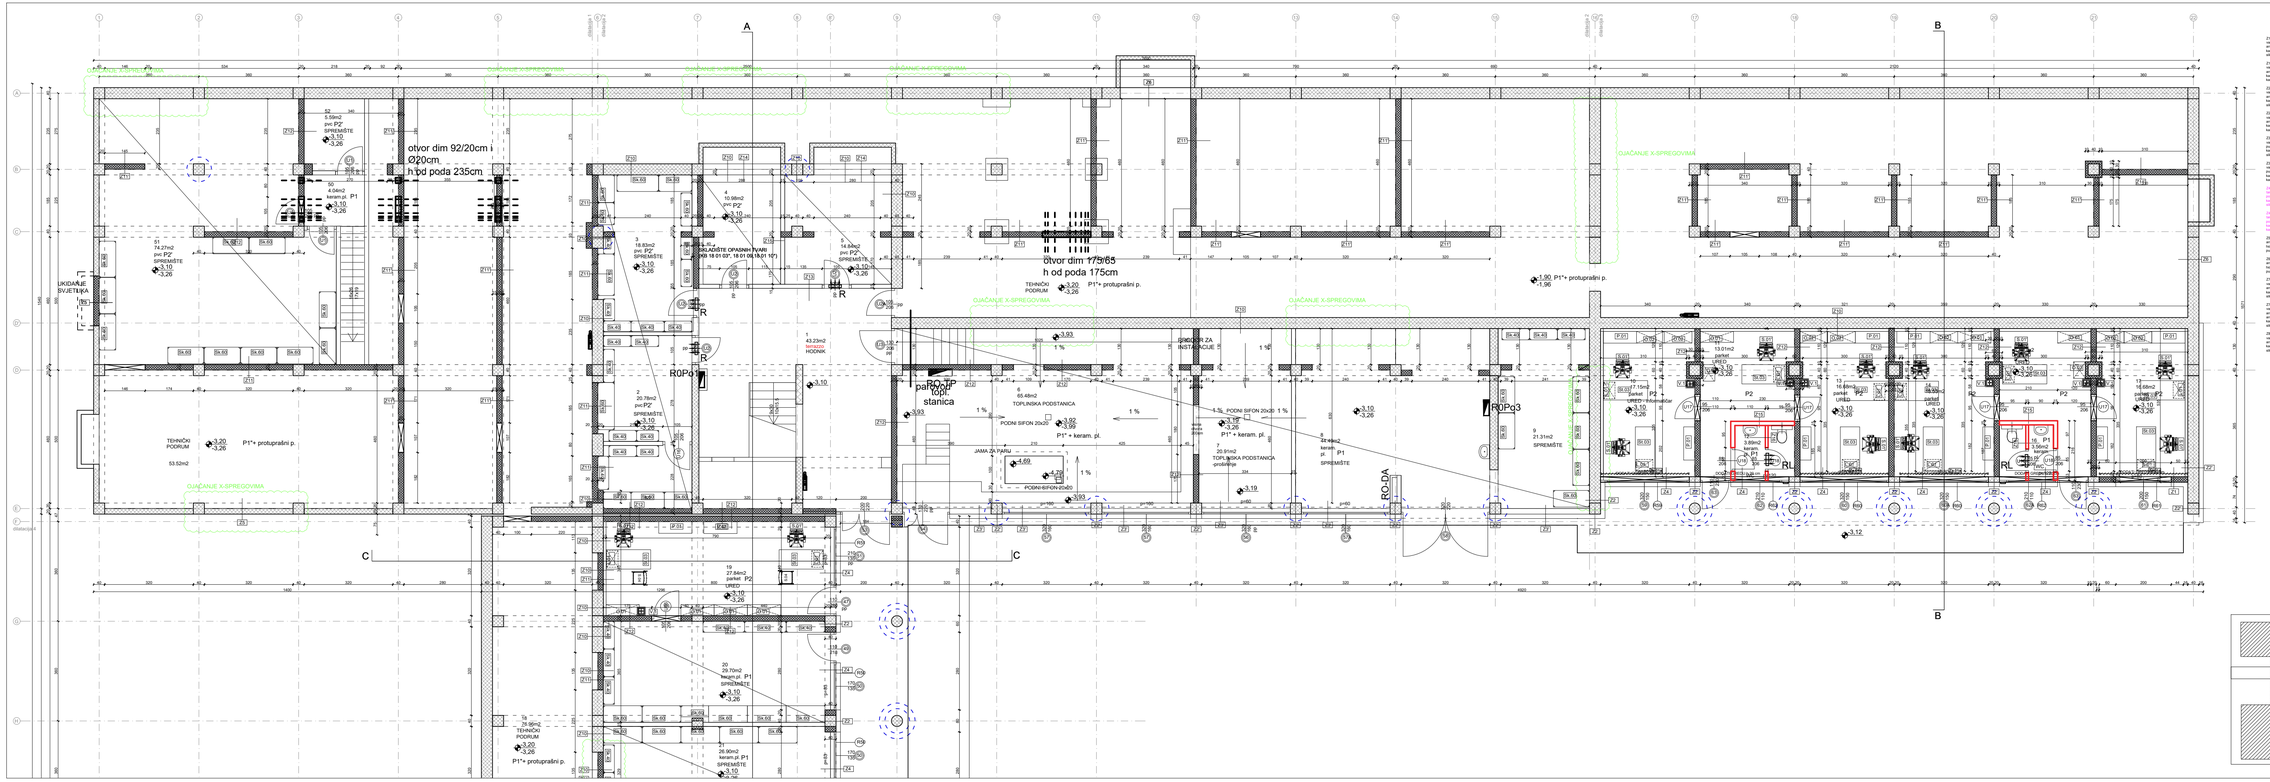

- NAZVOJI I GREDE U NOVIM ARMIRANOBETONSKIM ZIDOVIMA
- ZAKRENA POSTOJEĆIH ZIDANIH PARAPETA PROZORA NOVIM ARMIRANOBETONSKIM PARAPETIMA
- OJAČANJE KARBONSKIM LAMELAMA
- OJAČANJE KARBONSKIM TRAKAMA ILI REPROFILIRANJE
- OJAČANJE KARBONSKIM LAMELAMA I KARBONSKIM TKANINAMA

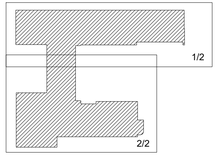

1

M 1:50 = 1124.20 m.n.v.

NUGRAD d.o.o. ZAGREB
Ulica grada Vukovara 271
10000 Zagreb, Croatia

Investitor: Dom zdravlja Zagreb – Zapad
Prilaz baruna Filipovića 11, Zagreb

Izvedbeni projekt: Dom zdravlja Zagreb – Zapad
Prilaz baruna Filipovića 11 Zagreb

Izvedba projekta obnove za zgradu Dom zdravlja Zapad, Prilaz baruna Filipovića 11 Zagreb

Naziv nacrta: TLOCRT TEMELJA -1/2

Broj nacrta: 0

Glavni inženjer projekta: GORDANA NUIĆ, dipl.ing.arh.

Odgovorni projektant: GORDANA NUIĆ, dipl.ing.arh.

Suradnik: MARTINA GIREC, mag.ing.arh.

Odgovorni izvoditelj: GORDANA NUIĆ, dipl.ing.arh.

Datum: 2023-06-28 | Mjerilo: 1:50 | Revizija: 01